

Lägenhet 1102



2 rum och kök
53 kvadratmeter

En flexibel och smart planerad fjällägenhet med många möjligheter. Total levnadsyta är hela 53 kvm. Entréplanet om 36 kvm rymmer kök och vardagsrum i öppen planlösning med plats för både matgrupp och soffa. Här kan planlösningen anpassas efter behov – välj mellan en stor social yta eller ett avskilt sovrum med garderobsvägg.

Loftet om 17 kvm erbjuder flera alternativ, från extra sovplatser i två delar till ett mer privat master bedroom med tillhörande klädskåp. Generös öppen takhöjd i kök och vardagsrum bidrar till en luftig känsla. Stilrent badrum på entréplanet. Månadsavgiften beräknas på entréplanet, vilket ger en mycket attraktiv boendekostnad.

Planlösning

- K Kyl
- F Frys
- DM Diskmaskin
- ST Städ
- G Garderob

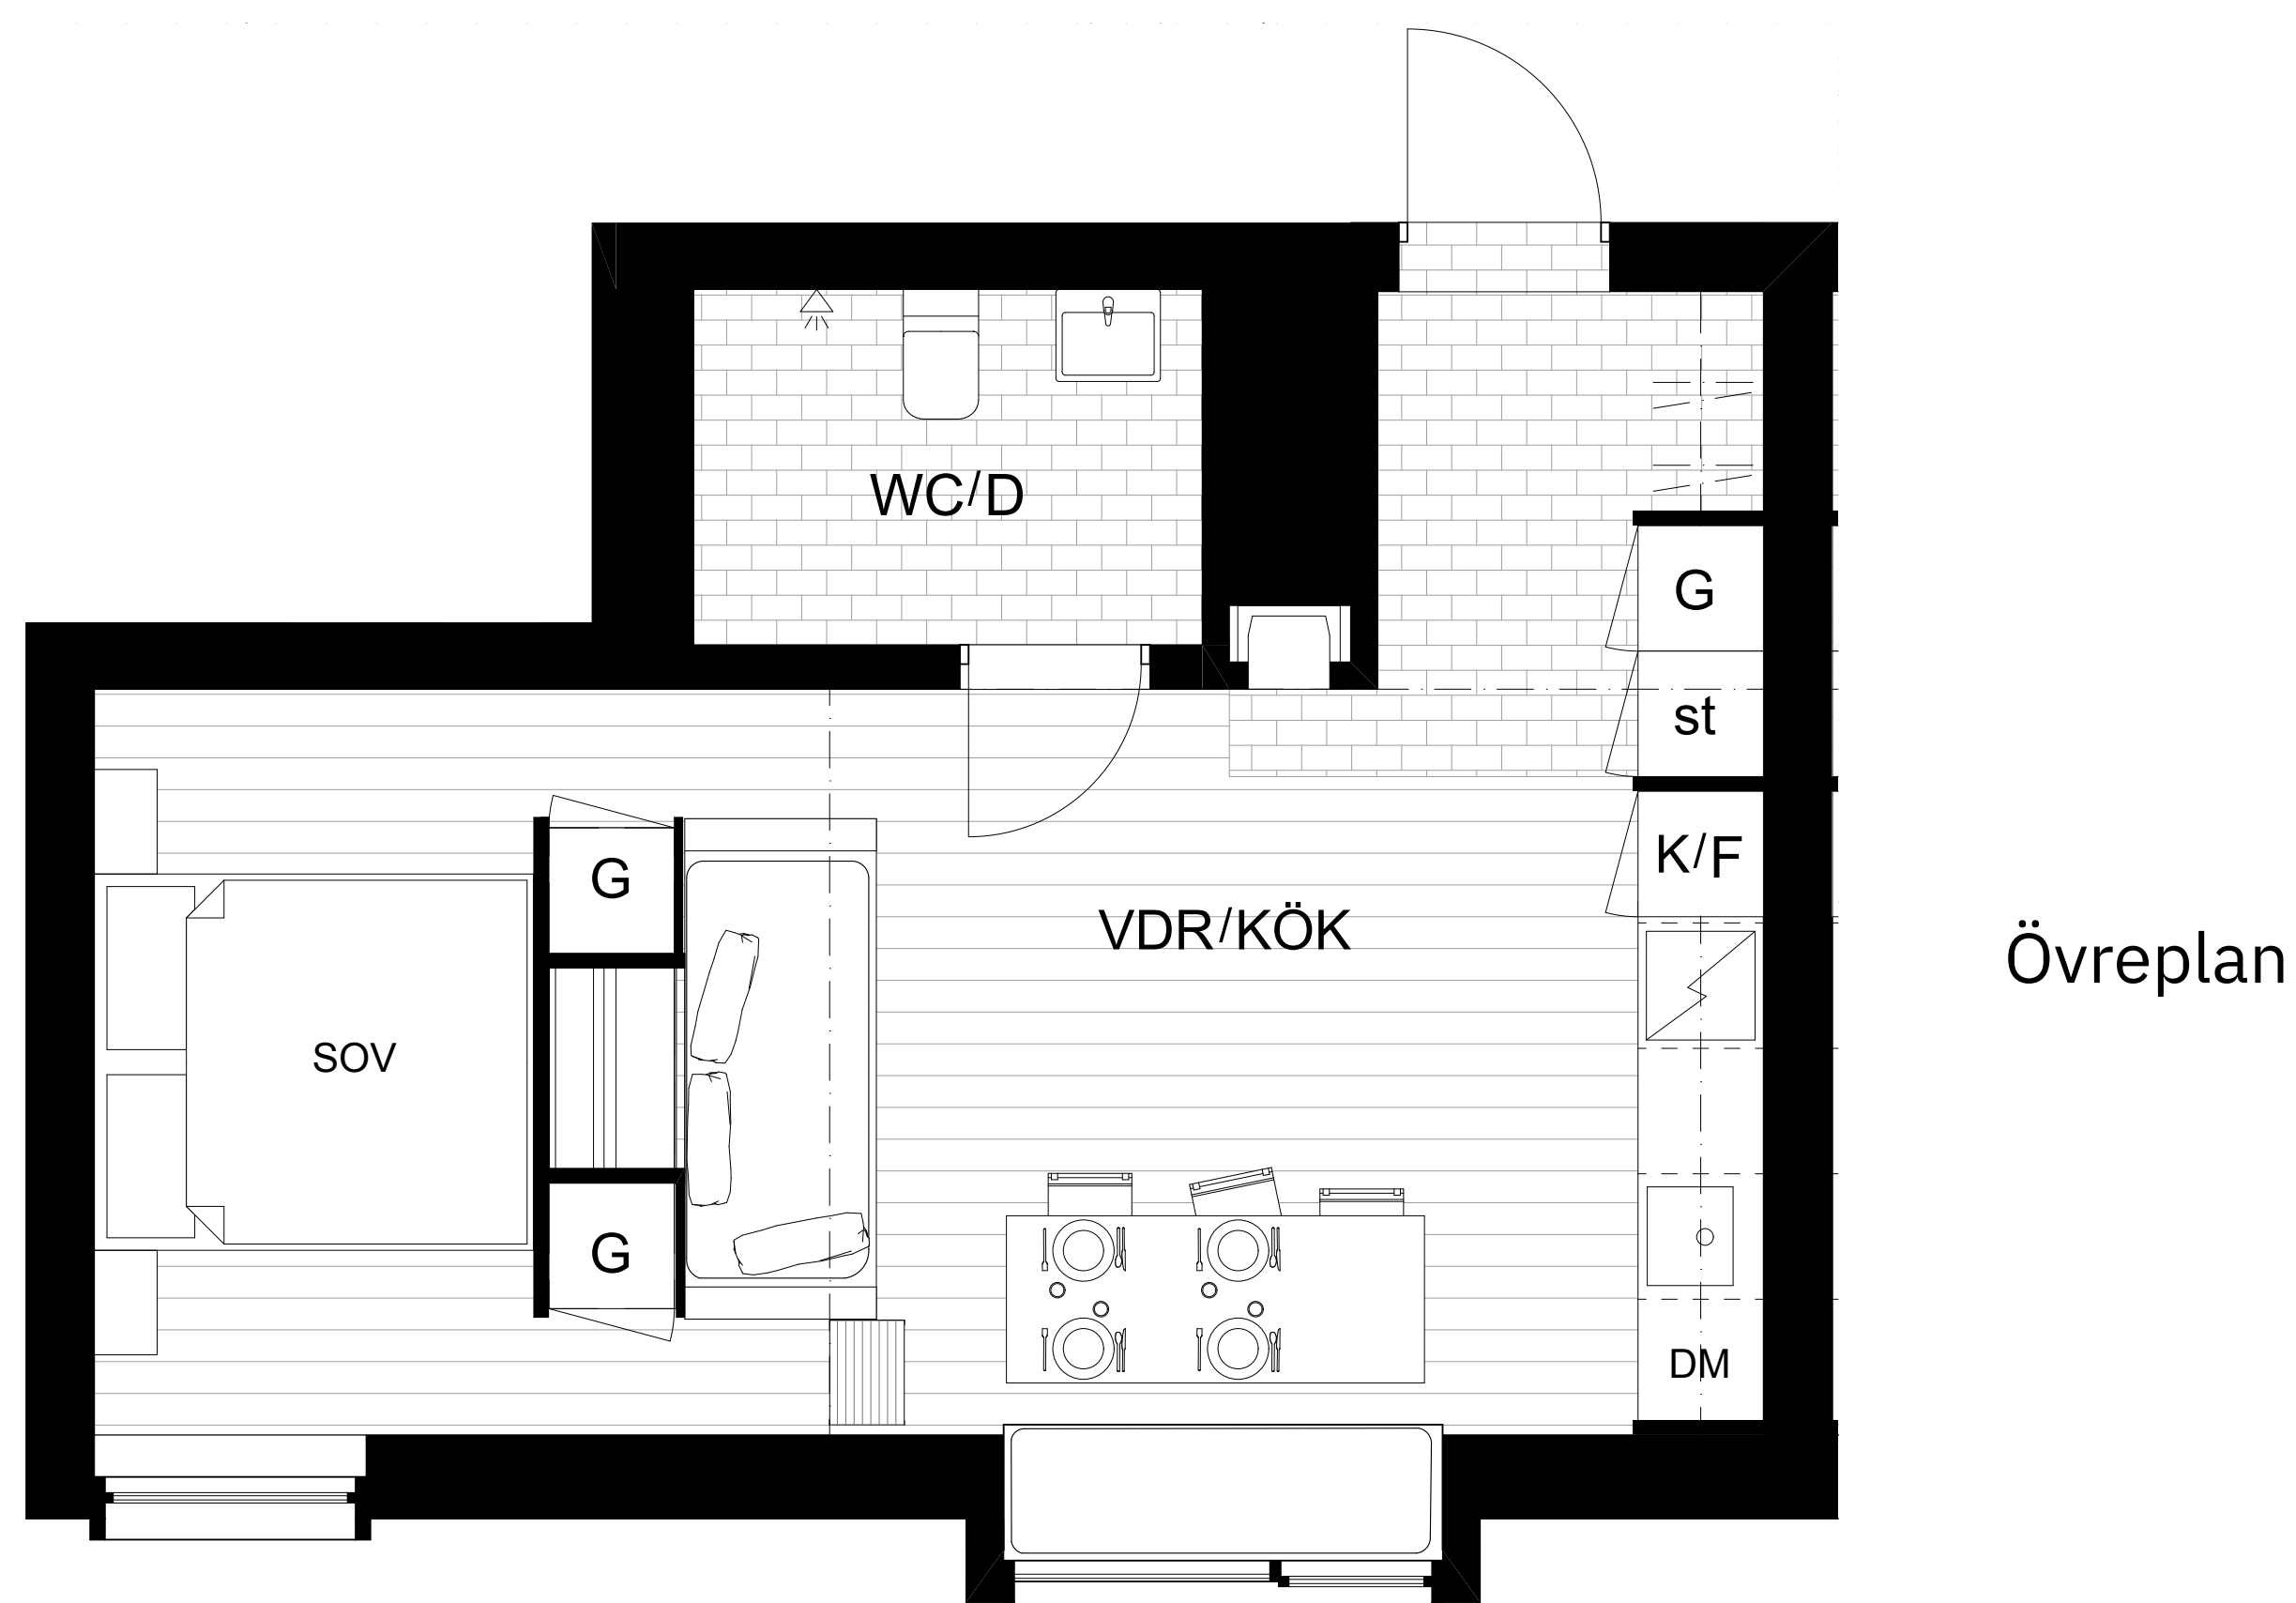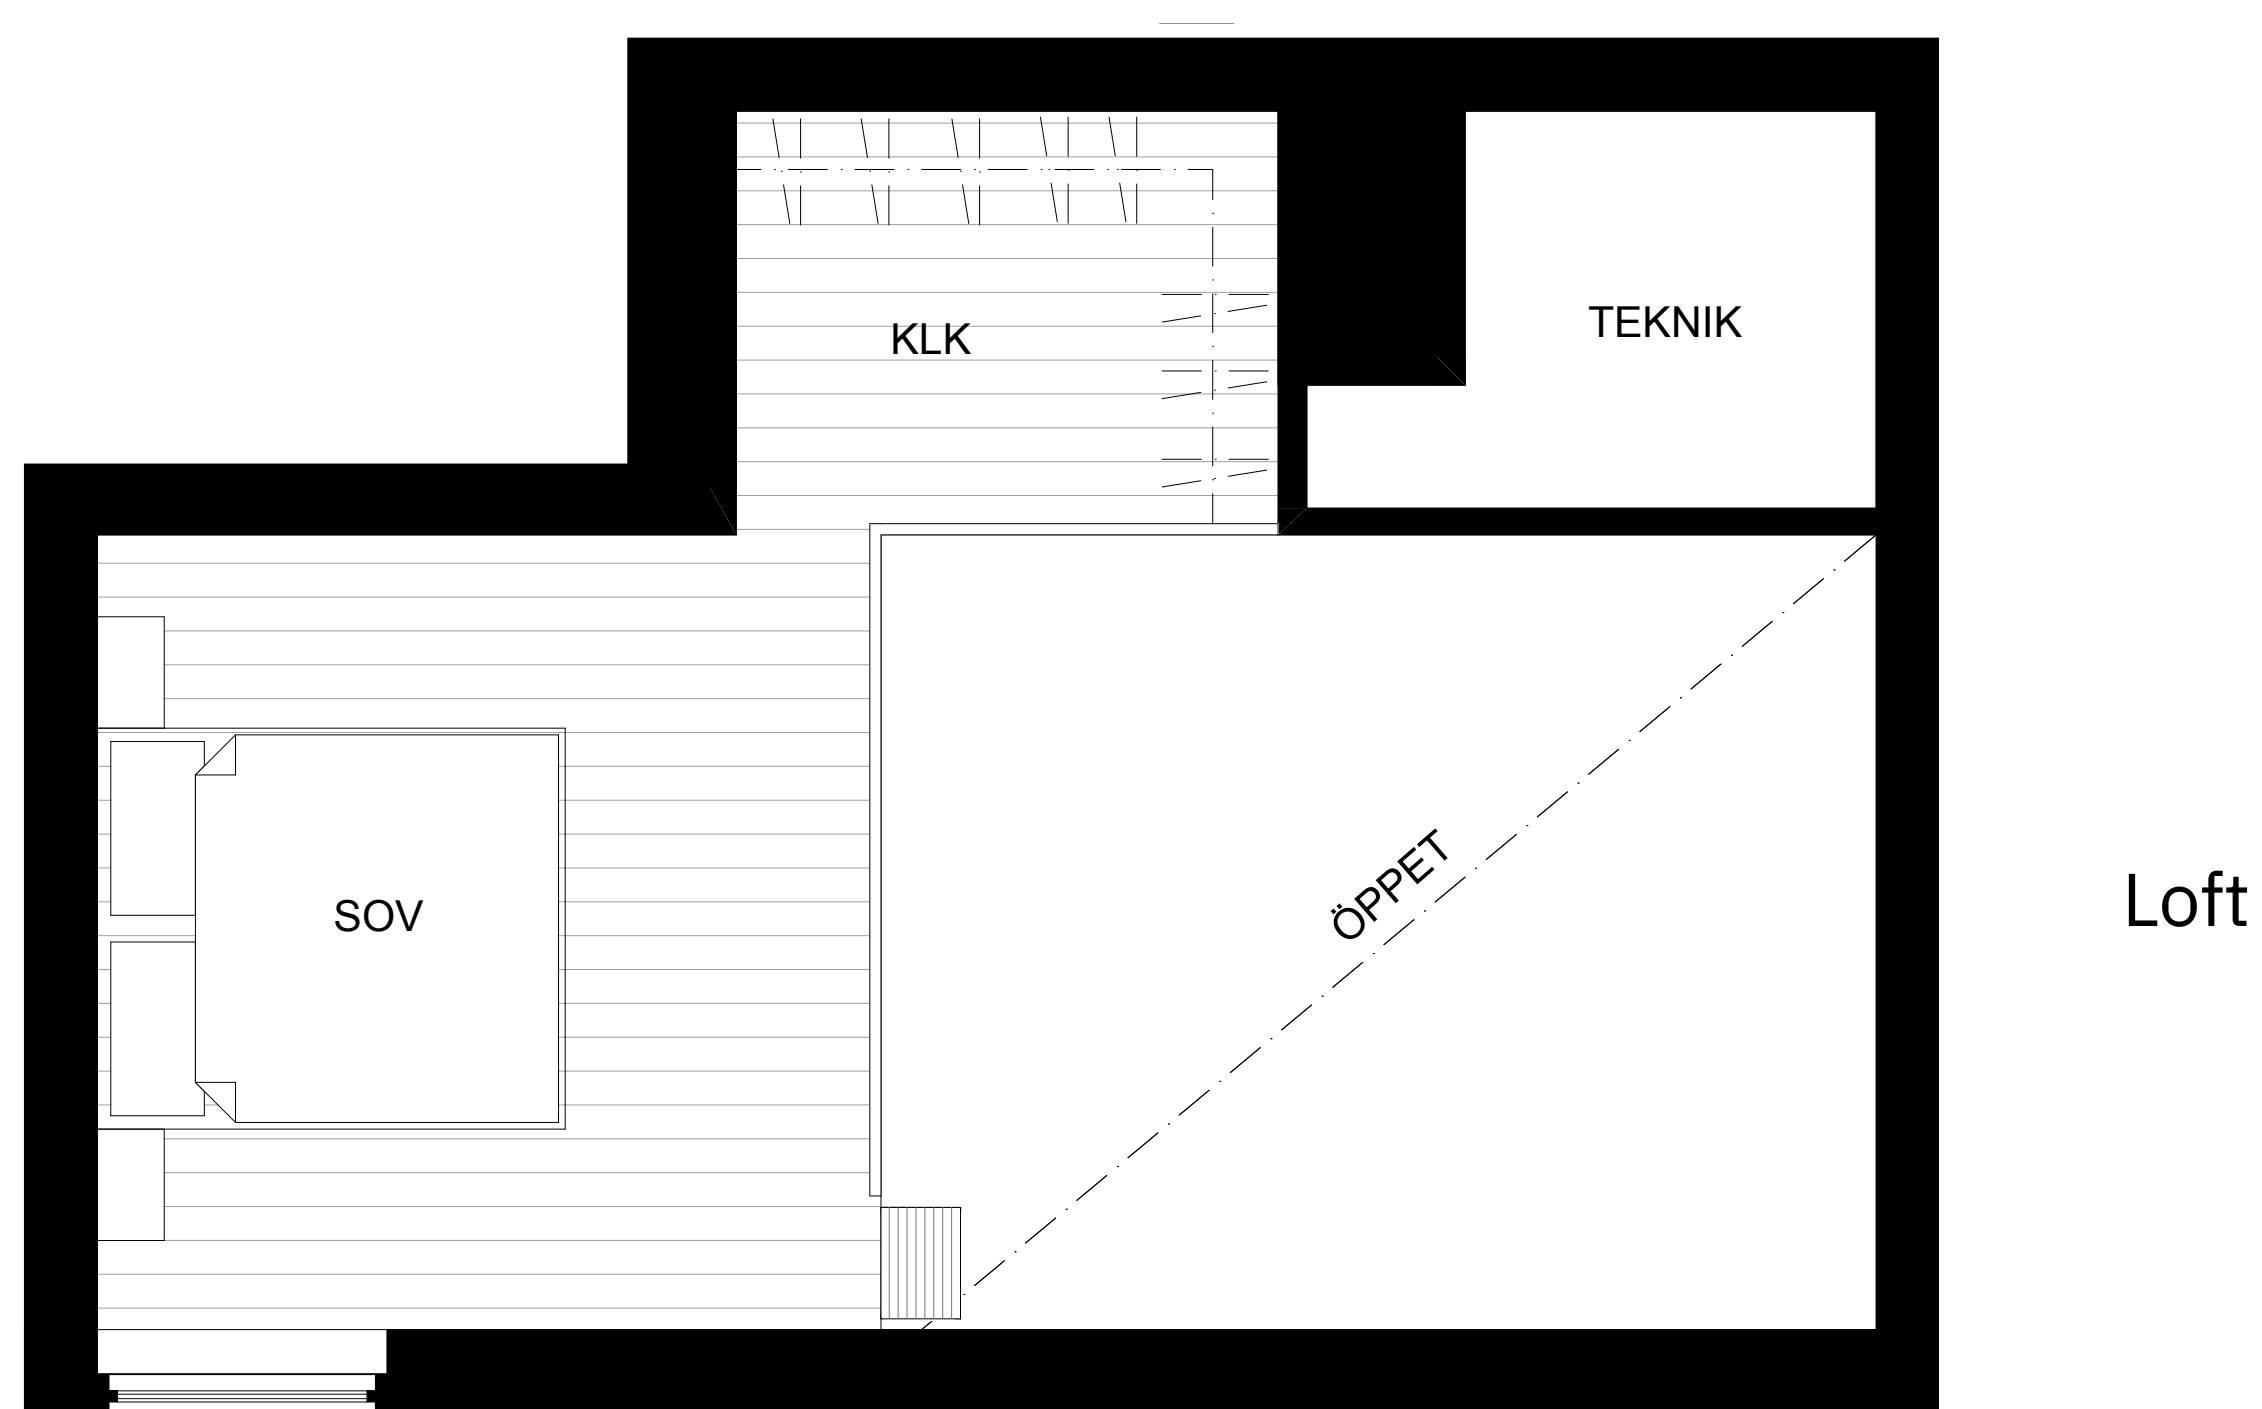

Orientering

